


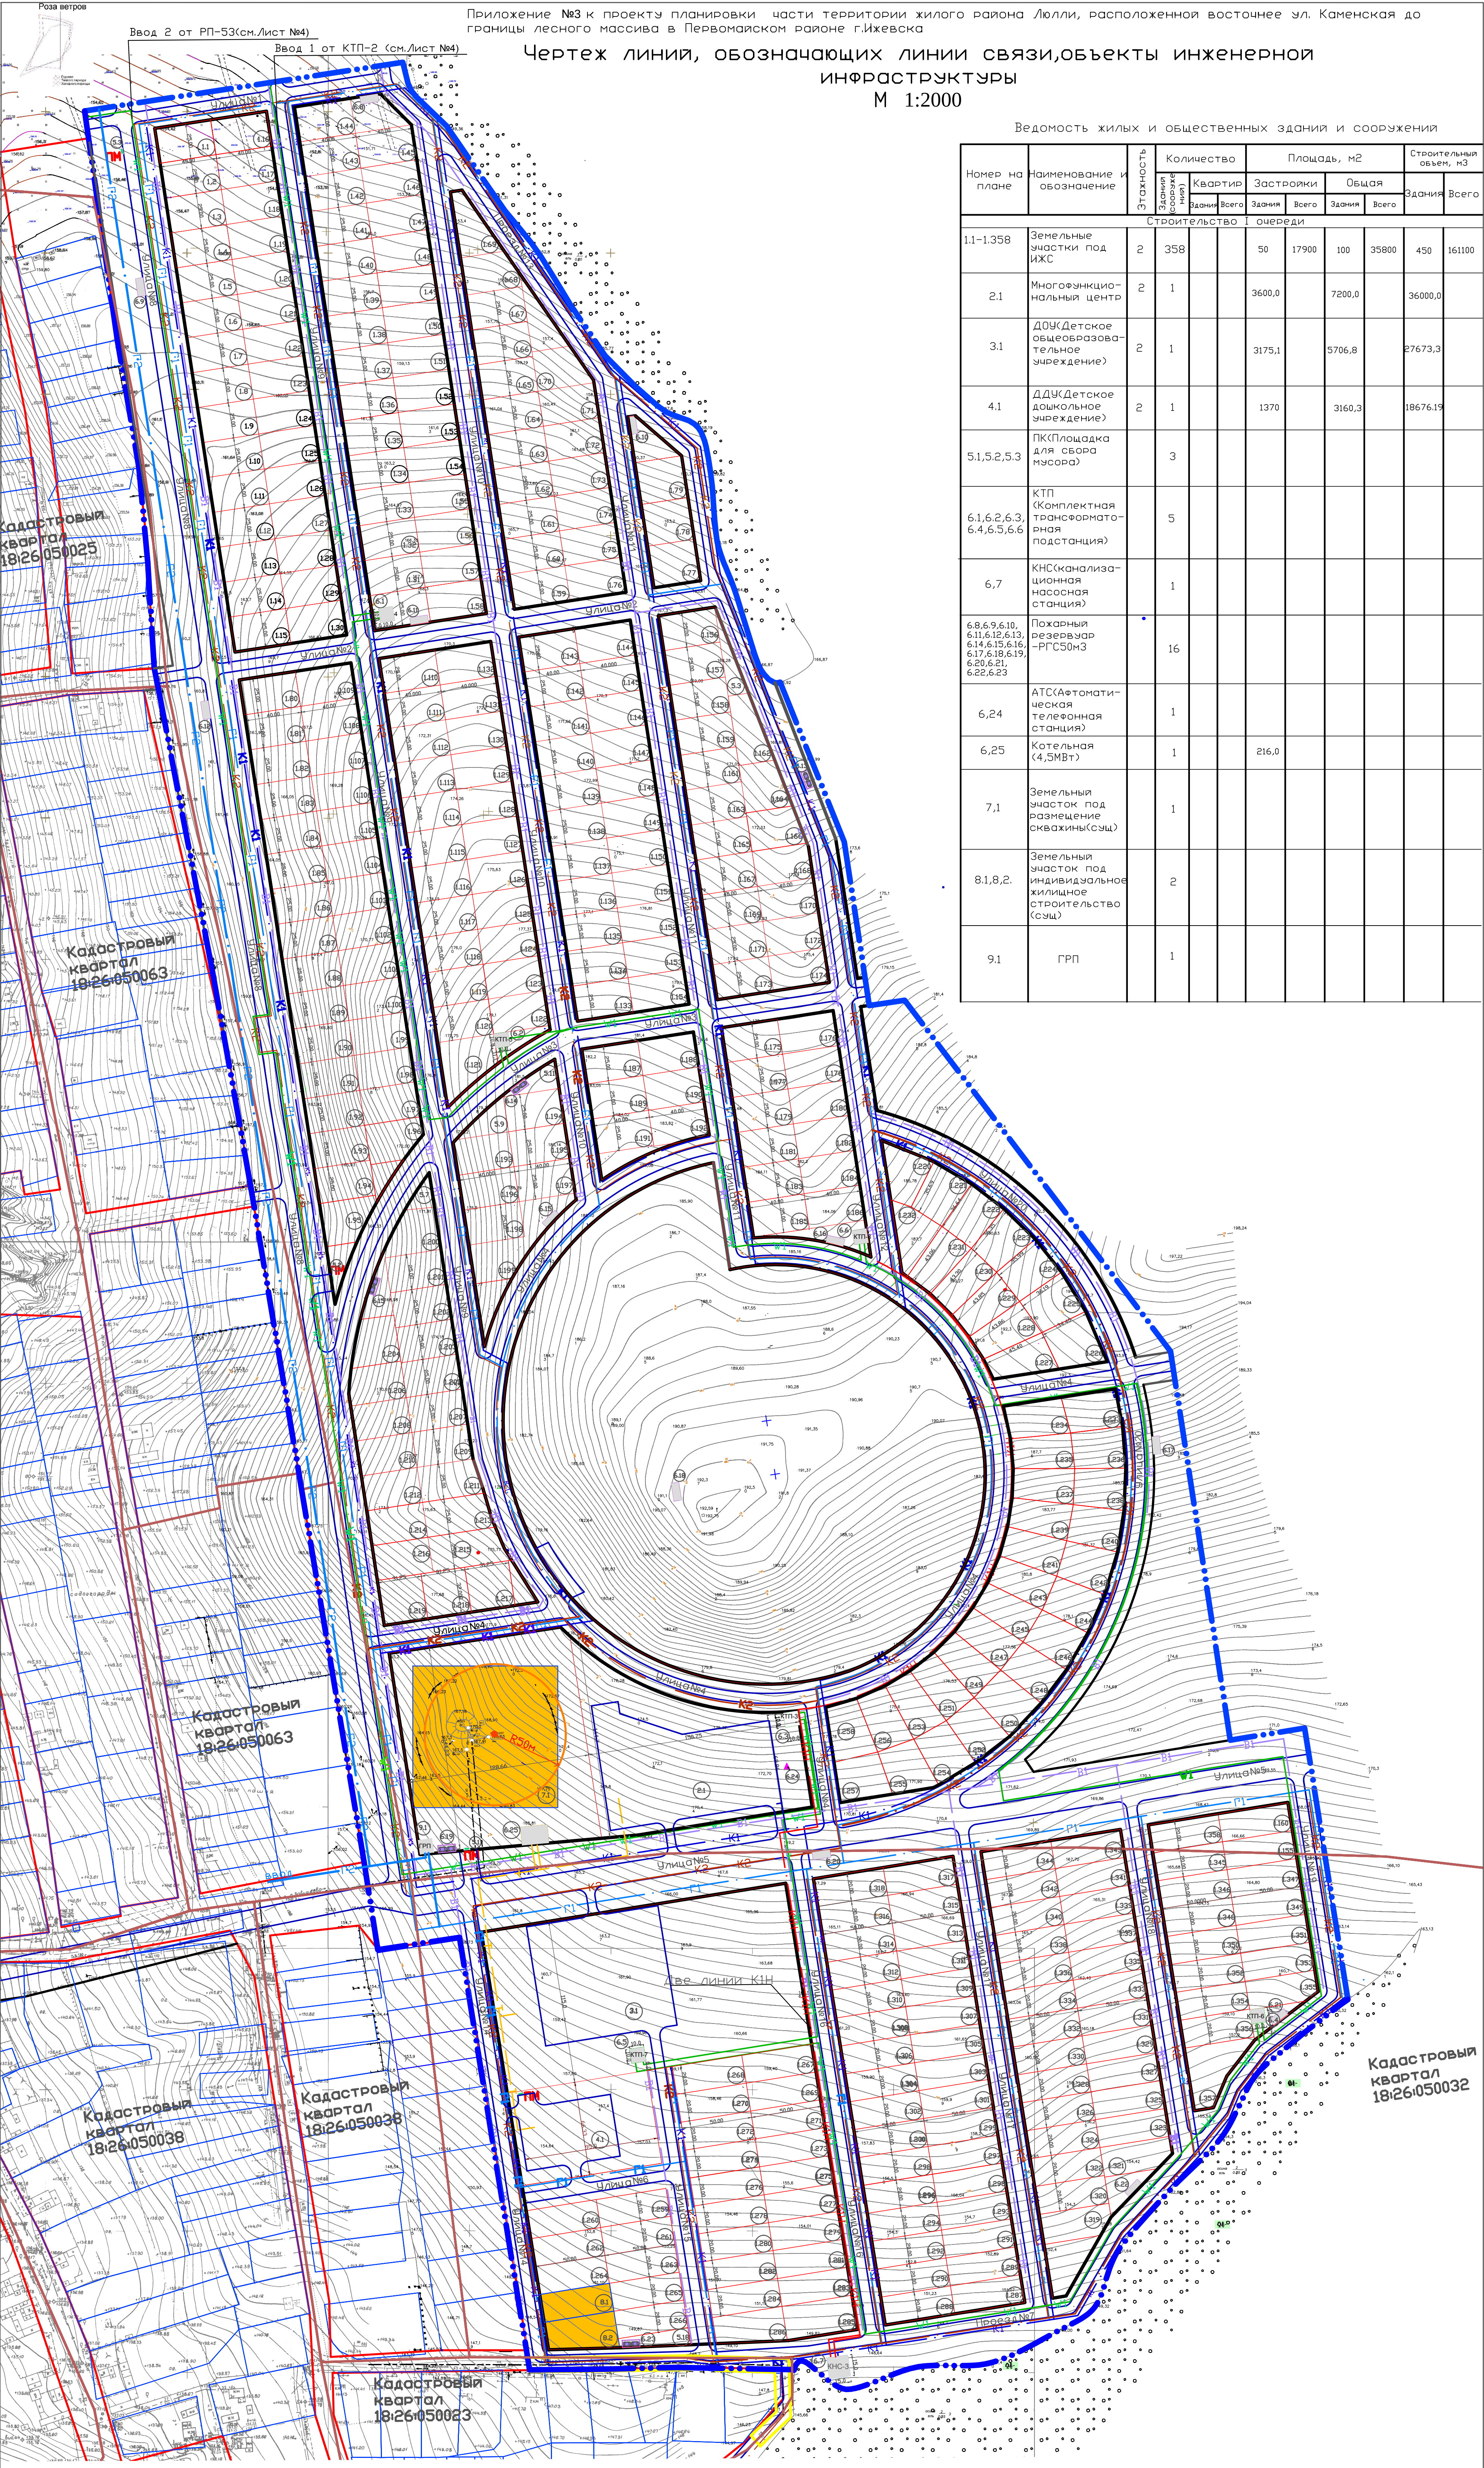

Номер на плане	Наименование и обозначение	Количество		Площадь, м2		Строительный объем, м3	
		Этажность	Здания	Застройки	Общая	Здания	Всего
1,1-1,358	Земельные участки под ИЖС	2	358	50	17900	100	35800
2,1	Многофункциональный центр	2	1	3600,0	7200,0		36000,0
3,1	ДОУ (Детское общеобразовательное учреждение)	2	1	3175,1	5706,8		27673,3
4,1	ДДУ (Детское дошкольное учреждение)	2	1	1370	3160,3		18676,19
5,1,5,2,5,3	ПК (Площадка для сбора мусора)	3					
6,1,6,2,6,3, 6,4,6,5,6,6	КТП (Комплектная трансформаторная подстанция)	5					
6,7	КНС (канализационная насосная станция)	1					
6,8,6,9,6,10, 6,11,6,12,6,13, 6,14,6,15,6,16, 6,17,6,18,6,19, 6,20,6,21, 6,22,6,23	Пожарный резервуар -РГС50м3	16					
6,24	АТС (Автоматическая телефонная станция)	1					
6,25	Котельная (4,5МВт)	1		216,0			
7,1	Земельный участок под размещение скважины (с/щ)	1					
8,1,8,2,	Земельный участок под индивидуальное жилищное строительство (с/щ)	2					
9,1	ГРП	1					

УСЛОВНЫЕ ОБОЗНАЧЕНИЯ:			
Обозначение	Наименование	Примечание	
Красные линии	проект.	КТП	проект.
Водопровод	проект.	Очистные сооружения дождевых стоков	проект.
Кабельная линия 6кВ	проект.	КНС	проект.
Самотечная канализация К1	проект.	ГРП	проект.
Ливневая канализация К2	проект.	Противопожарный резервуар	проект.
Напорная канализация К3	проект.	Котельная	проект.
Газ низкого давления	проект.	Земельный участок под скважину	с/щ.
Тепловая сеть		Границы участков учтенных в ГКН	с/щ.

53-13-УЧ			
Проект планировки части территории жилого района Любли, расположенной восточнее ул. Каменская до границы лесного массива в Первомайском районе г.Ижевска			
Проект планировки. Утверждаемая часть		Стадия	Лист
		ПП	3
Чертеж линий, обозначающих линии связи, объекты инженерной инфраструктуры М 1:2000		Листов	
		Архитектурно-планировочное бюро	