



Топографическая карта-схема с. Июльское Воткинского района
М1:5000

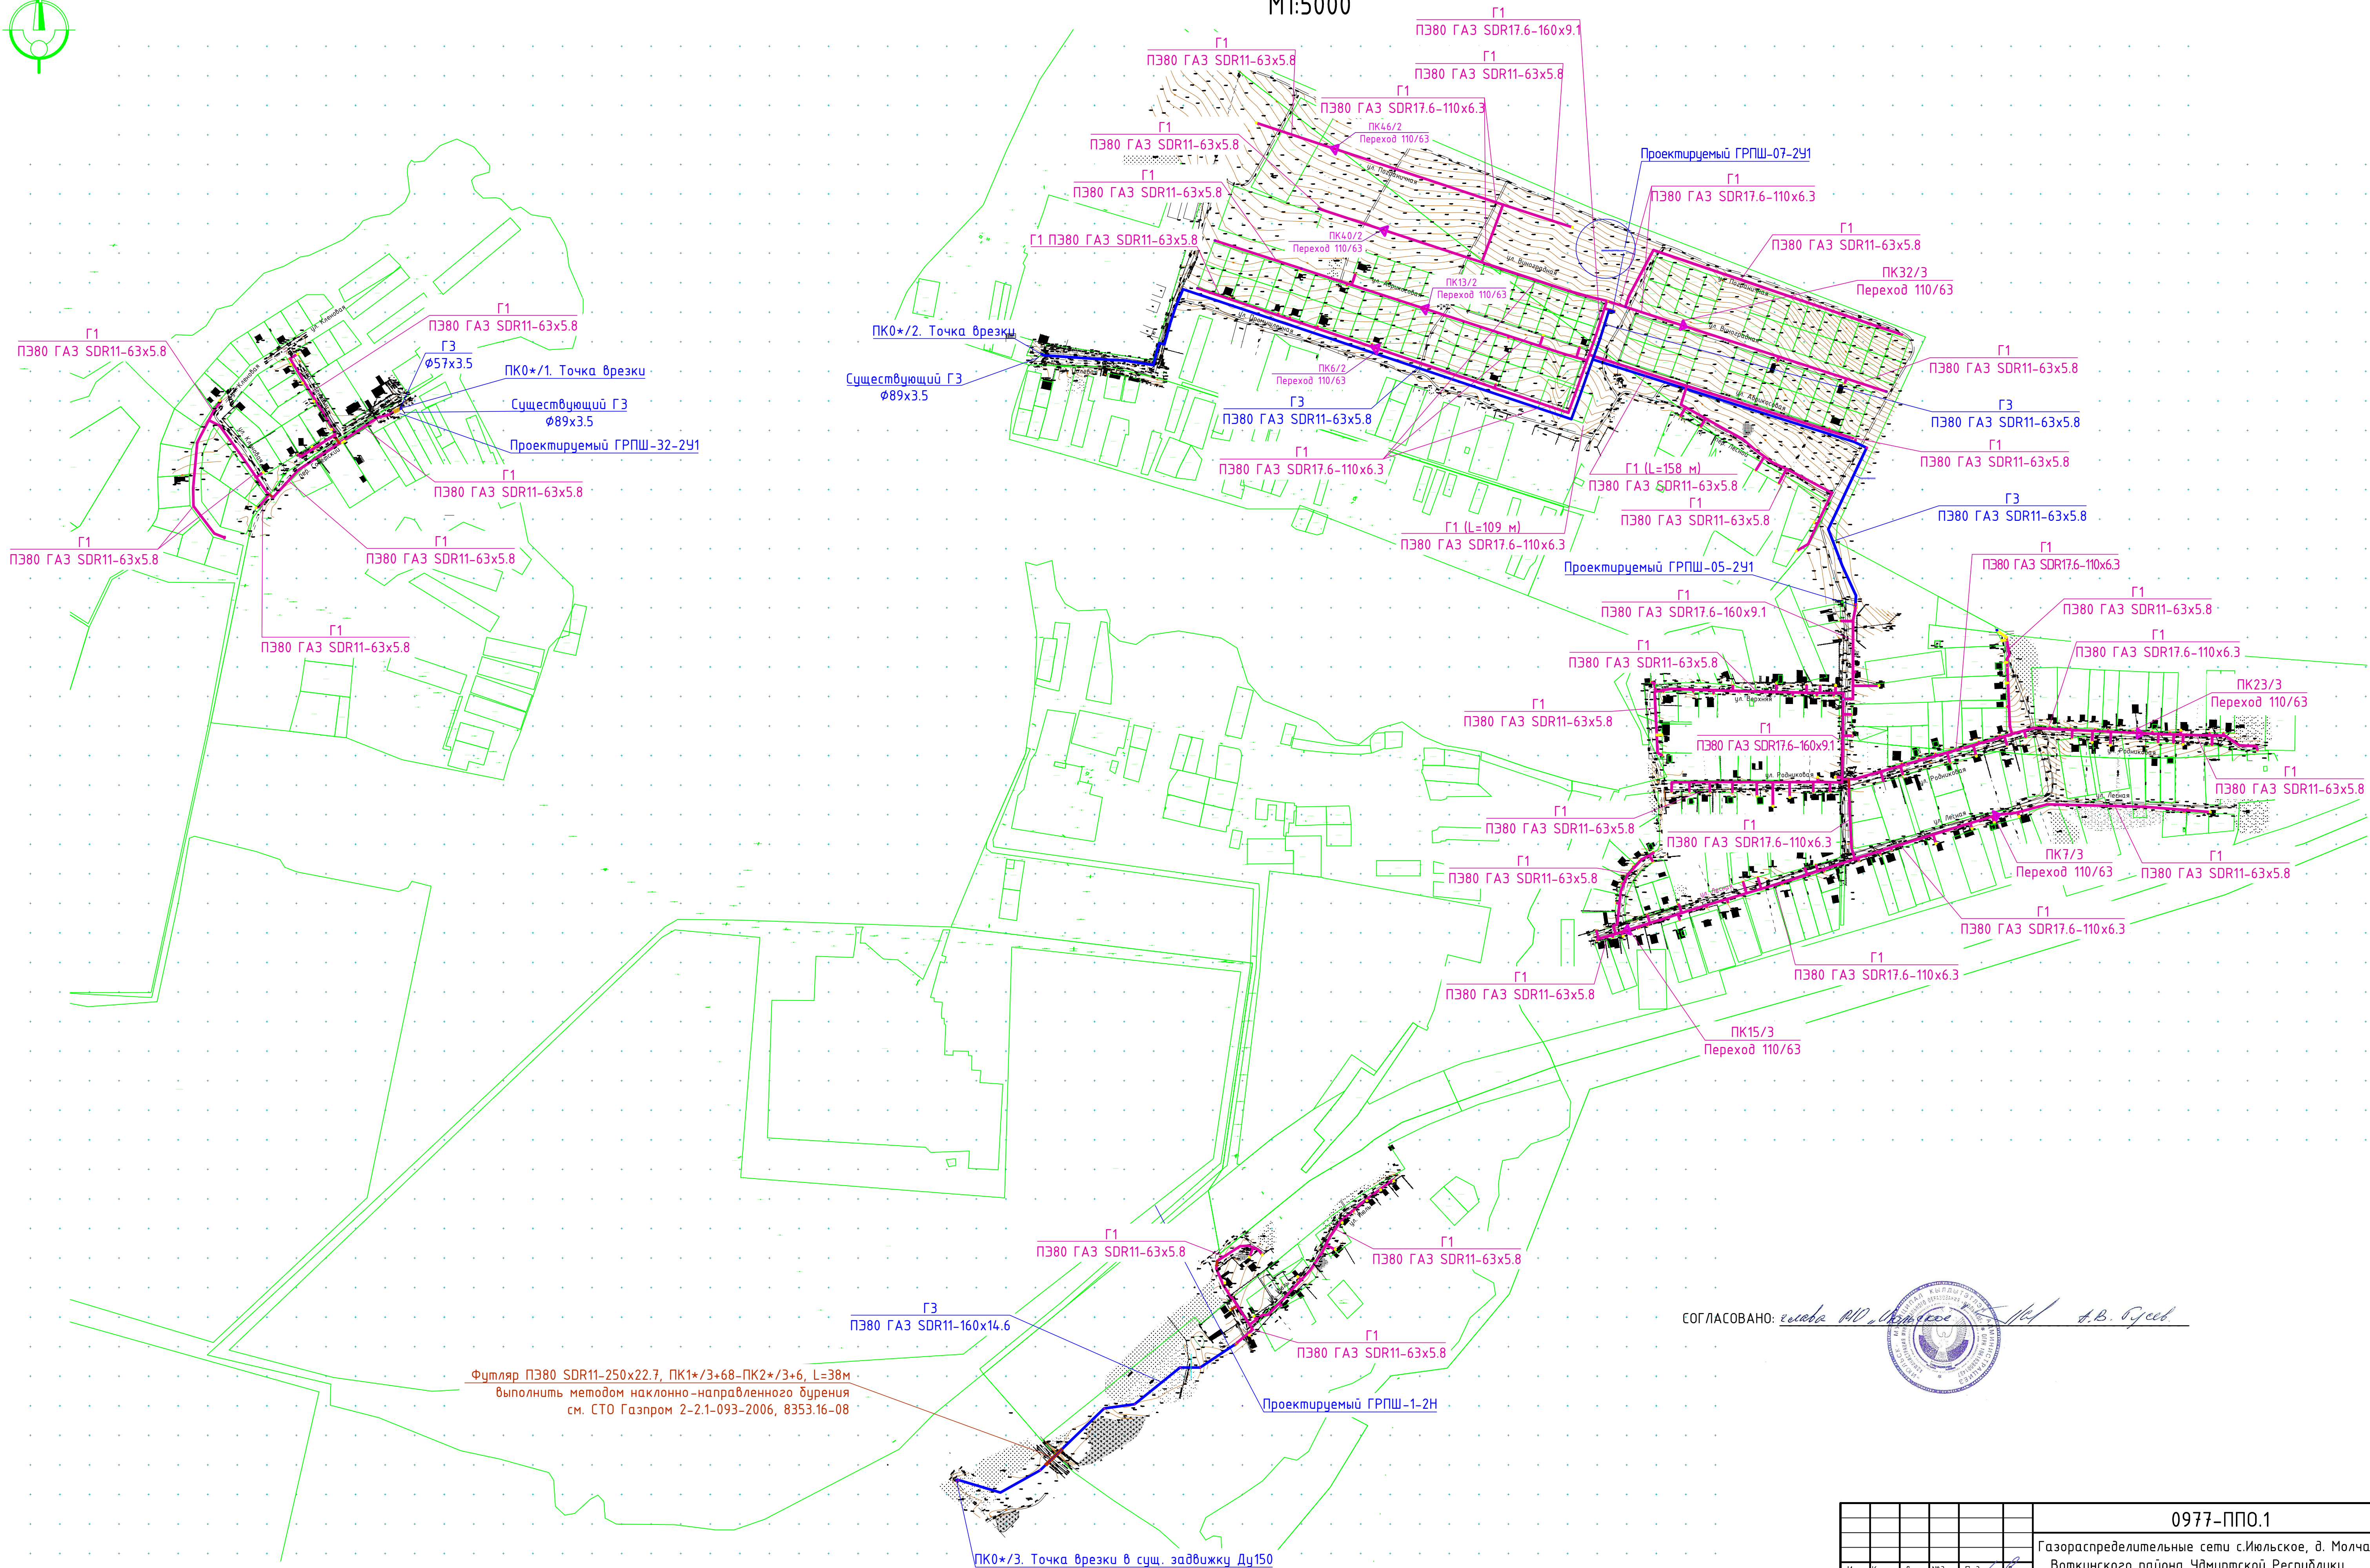

Футляр ПЭ80 SDR11-250x22.7, ПК1*/3+68-ПК2*/3+6, L=38м
выполнить методом наклонно-направленного бурения
см. СТО Газпром 2-2.1-093-2006, 8353.16-08

СОГЛАСОВАНО: *С.И. Сидоров* *А.В. Сидоров*

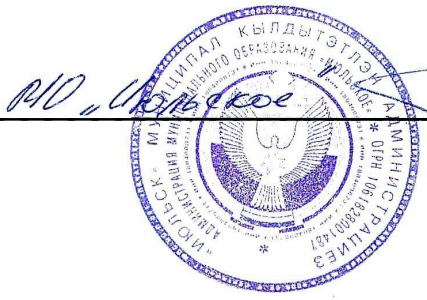

Изм. №	Подпись и дата	Взам. инв. №
1		

0977-ППО.1					
Газораспределительные сети с.Июльское, д. Молчаны Воткинского района Удмуртской Республики					
Изм.	Колуч.	Лист	№рек.	Подпись	Дата
Гип	Григорьев	09.16			
Разраб.	Маркова	09.16			
Проверил	Клековкина	09.16			
Проект полосы отвода (с. Июльское)					
Топографическая карта-схема с.Июльское Воткинского района М1:5000				000	
Н.контр.				Бутolina	09.16
				"Удмуртгазпроект"	