


Ситуационный план д.Молчаны

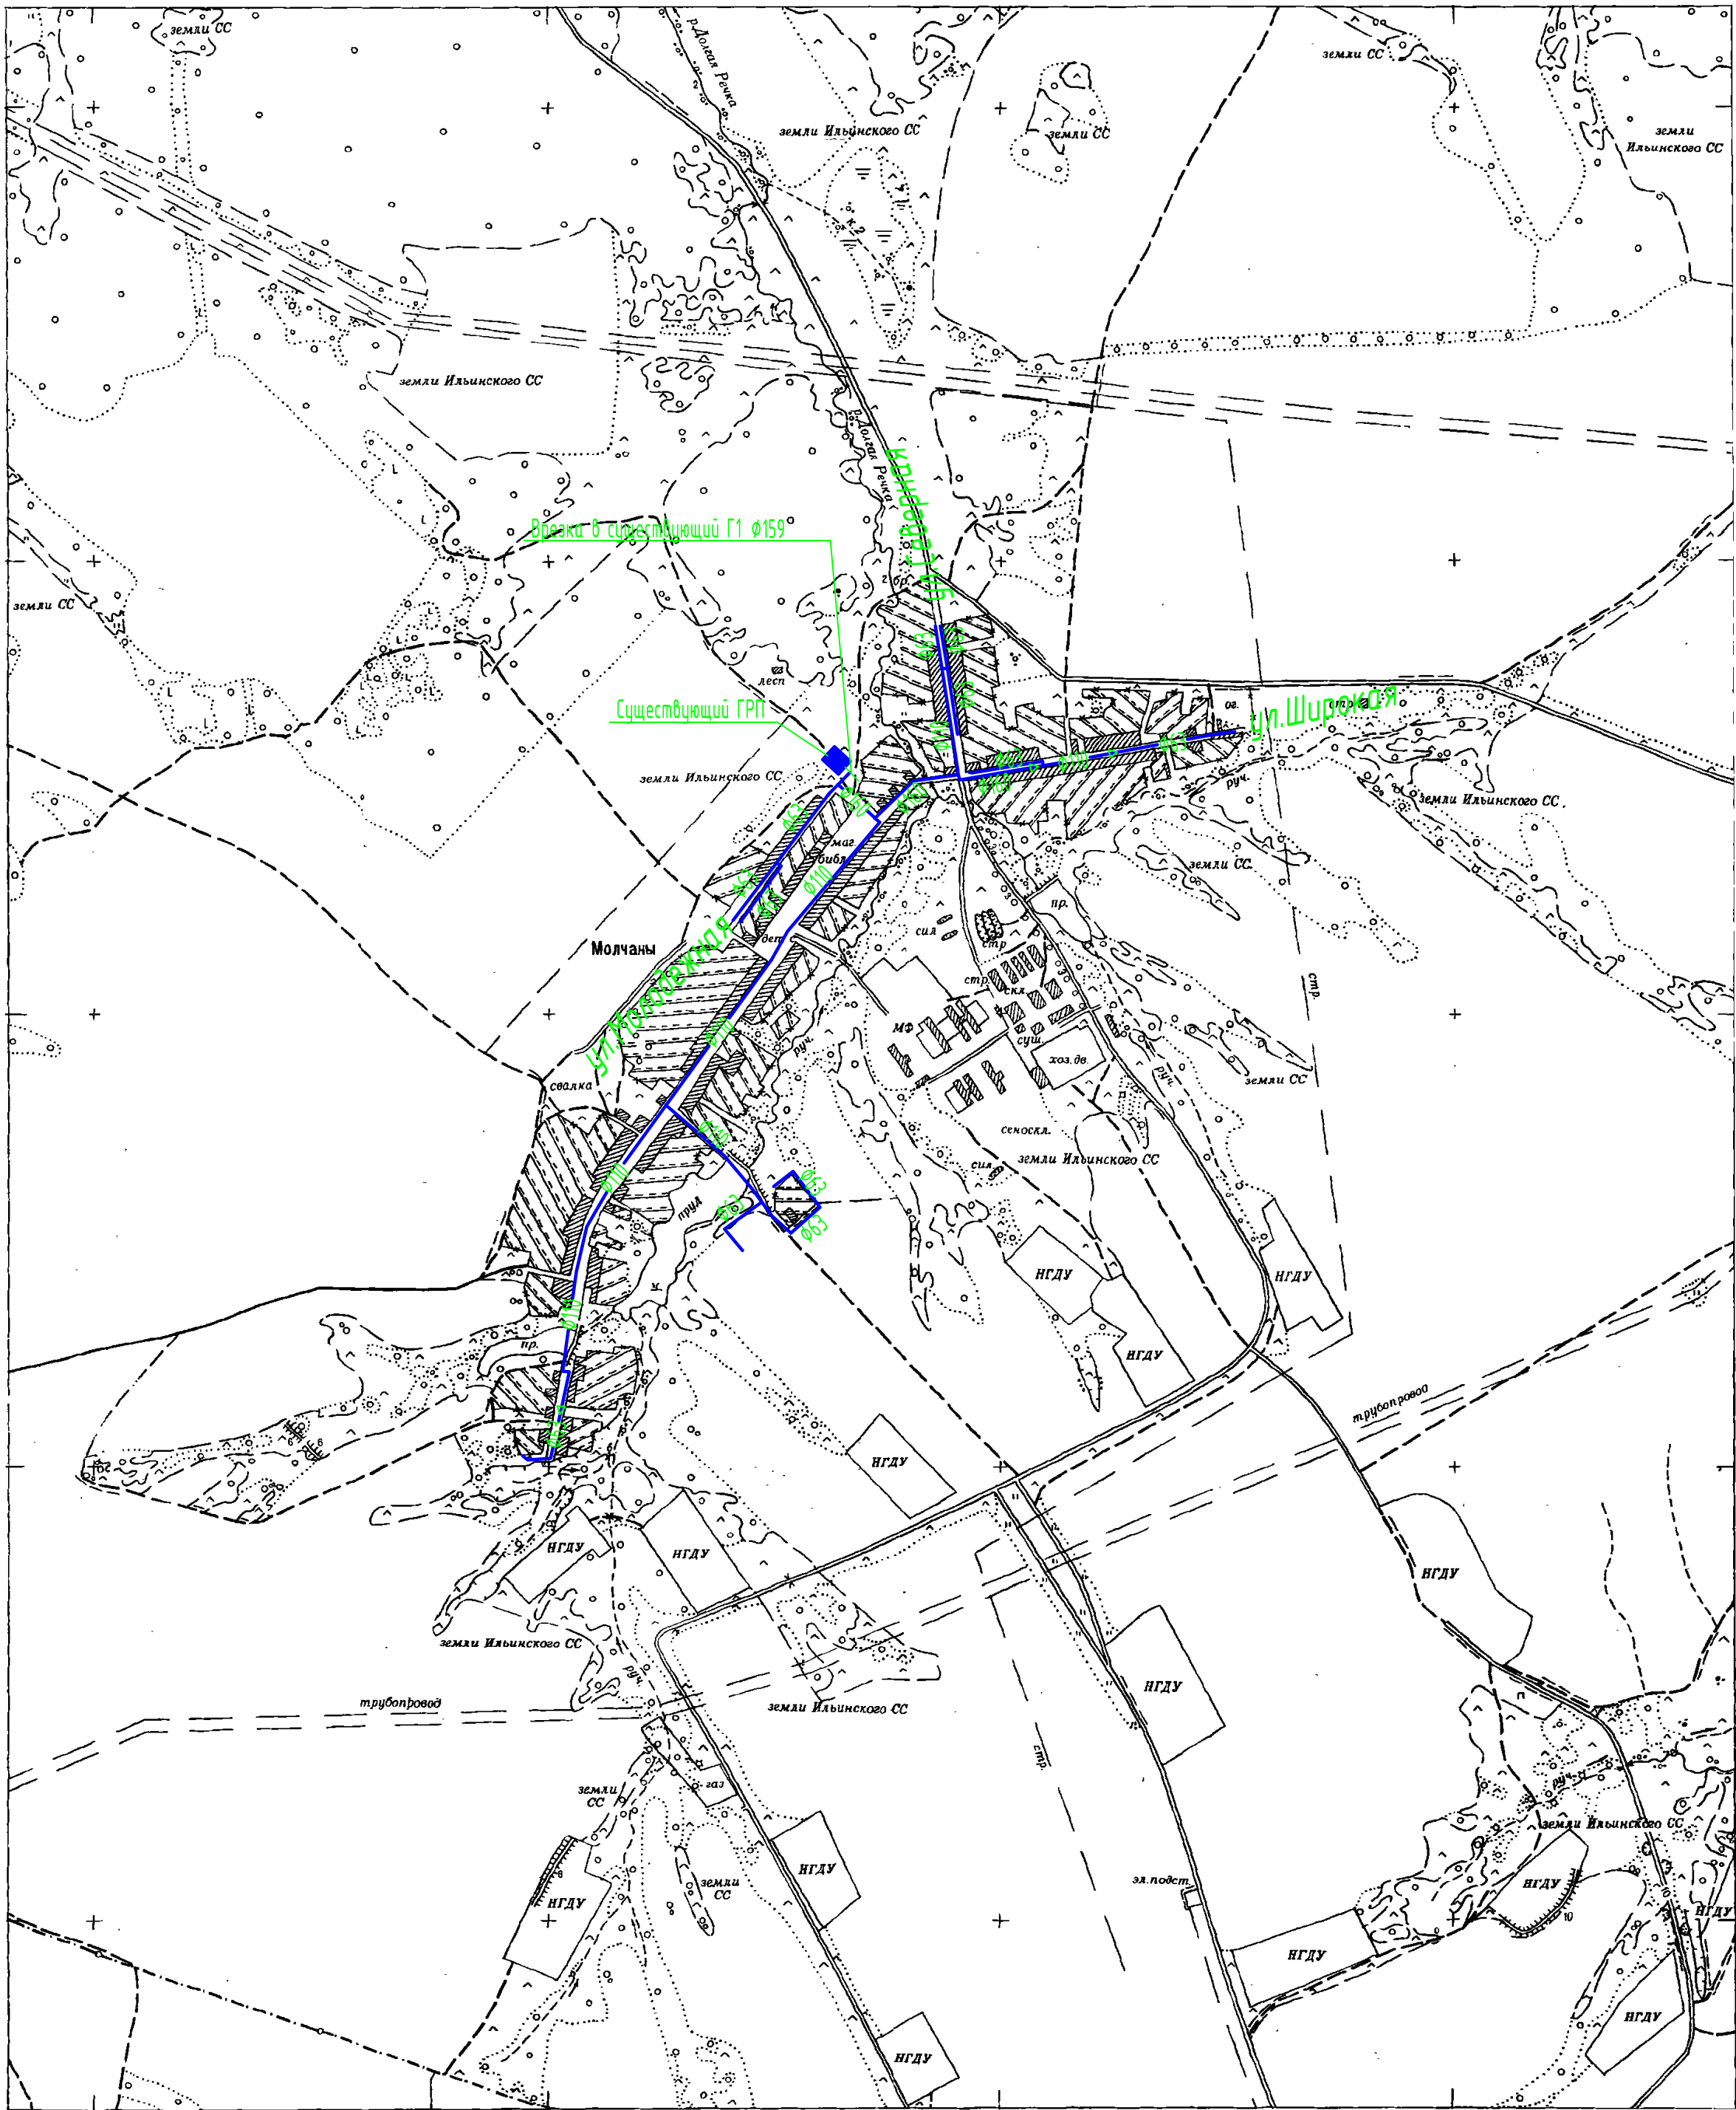

ОСНОВНЫЕ ПОКАЗАТЕЛИ ПО ПРОЕКТНОЙ ДОКУМЕНТАЦИИ

№ п/п	Наименование	Единица измерения	Количество
1	Теплотворная способность газа	ккал/м ³	7980
2	Удельный вес	кг/м ³	0,67
3	Давление газа в точке врезки	МПа	0,0025
4	Расход газа	м ³ /ч	263,6
5	Расход газа на 1 дом	м ³ /ч	1,7
6	Количество домов газифицируемых	шт	148
7	Протяженность газопроводов Г1 по пикетажу:		
7.1	Г1 (P=0,0025 МПа) ПЗ80 ГАЗ SDR17,6-160x9,1	м	674,0*
7.2	Г1 (P=0,0025 МПа) ПЗ80 ГАЗ SDR11-160x14,6	м	166,0*
7.3	Г1 (P=0,0025 МПа) ПЗ80 ГАЗ SDR17,6-110x6,3	м	1956,0*
7.4	Г1 (P=0,0025 МПа) ПЗ80 ГАЗ SDR11-110x10,0	м	374,0*
7.5	Г1 (P=0,0025 МПа) ПЗ80 ГАЗ SDR11-63x5,8	м	2782,0*
7.6	Г1 (P=0,0025 МПа) ПЗ80 ГАЗ SDR11-32x3,0	м	895,0*
8	Общая протяженность газопроводов Г1 с отводами к домам	м	6847,0*
9	Общая протяженность газопроводов Г1 без отводов к домам	м	5952,0*
10	Надземные отключающие устройства	шт	97
11	Подземные отключающие устройства	шт	3

* - Протяженность газопроводов указана по пикетажному положению.

Проектируемый газопровод низкого давления Г1

СОГЛАСОВАНО:



						0977-ППО.2			
						Газораспределительные сети с.Июльское, д.Молчаны Воткинского района Удмуртской Республики			
1	-	зам.	59-16		12.16	Проект полосы отвода. (д.Молчаны)	Стадия	Лист	Листов
Изм.	Колуч.	Лист	№ док.	Подпись	Дата		П	1	
Г.И.П.	Григорьев					Ситуационный план д.Молчаны		000	"Удмуртгазпроект"
Разраб.	Клековкина								
Проверил	Чурашова								
Н.контр.	Бутolina								